


ALLEGATO 1- PLANIMETRIA

VIA C. A. RACCHIA

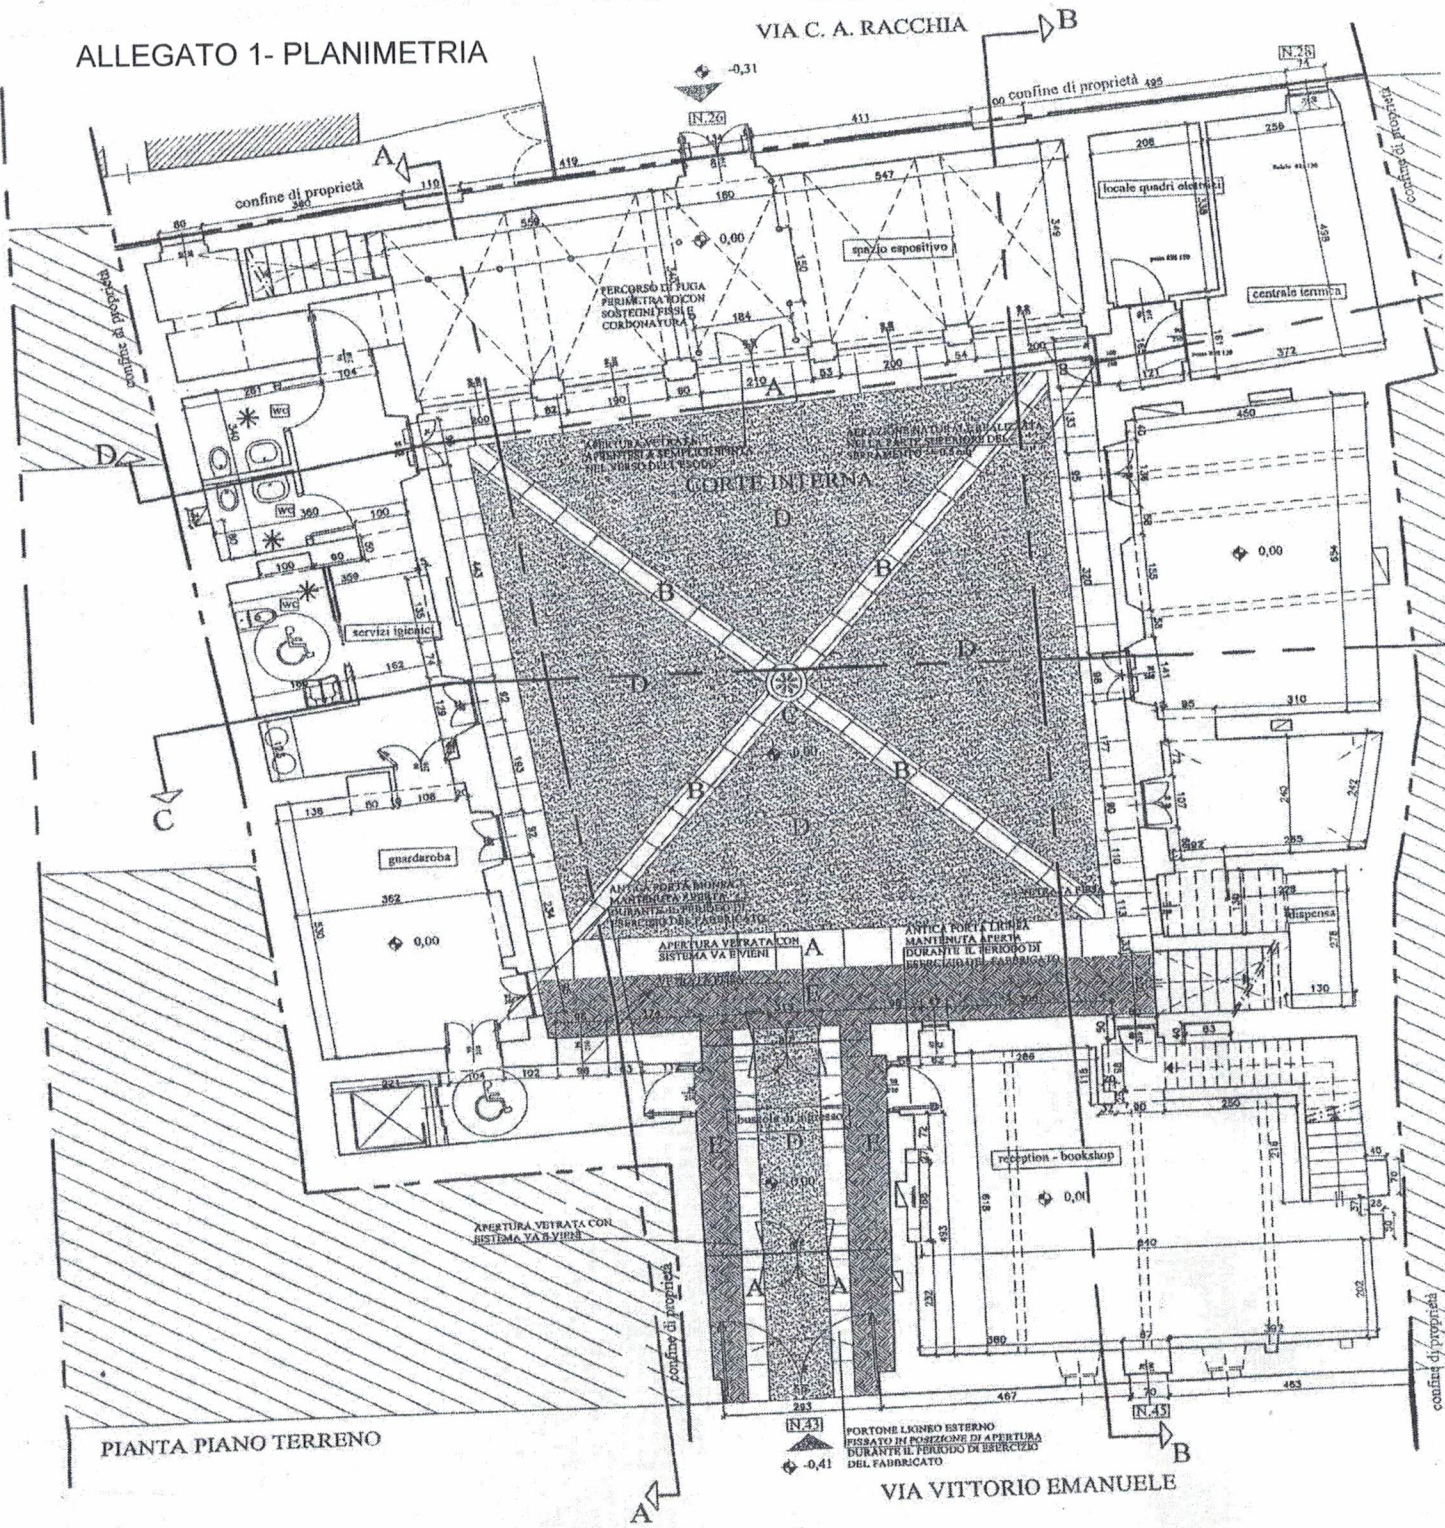

PIANTA PIANO TERRENO

VIA VITTORIO EMANUELE